




经管楼一层

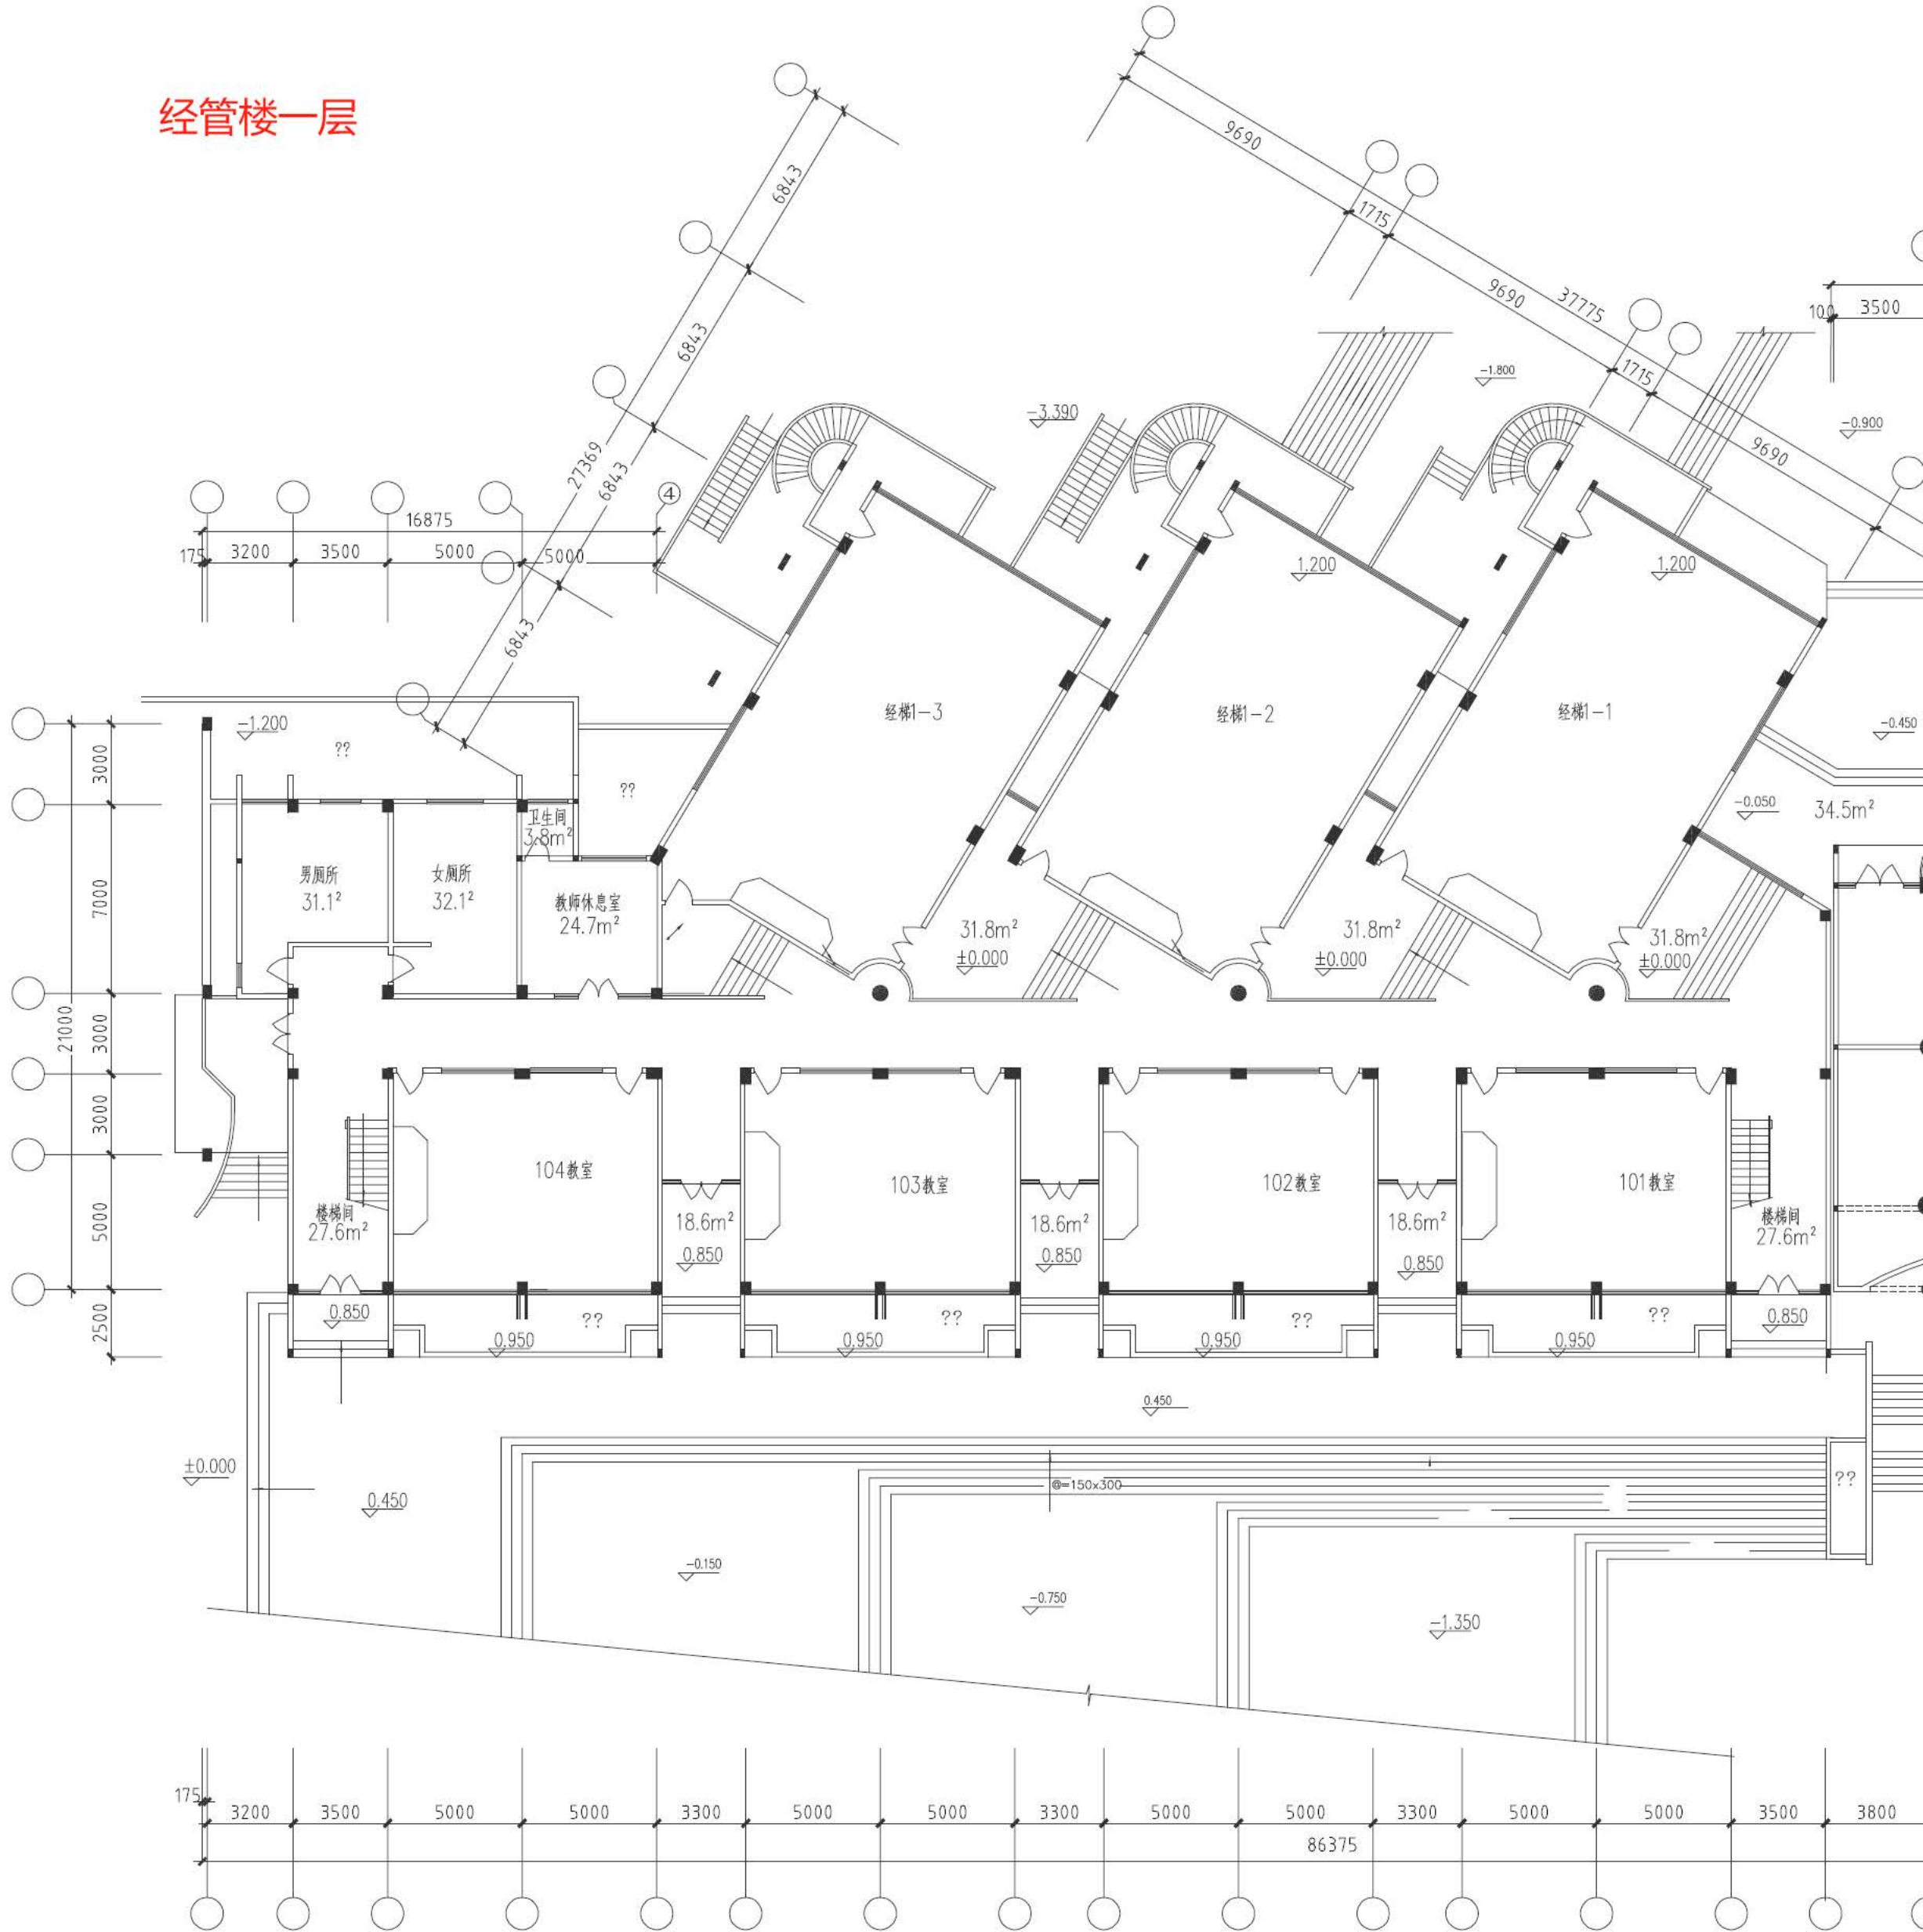

经管楼二层

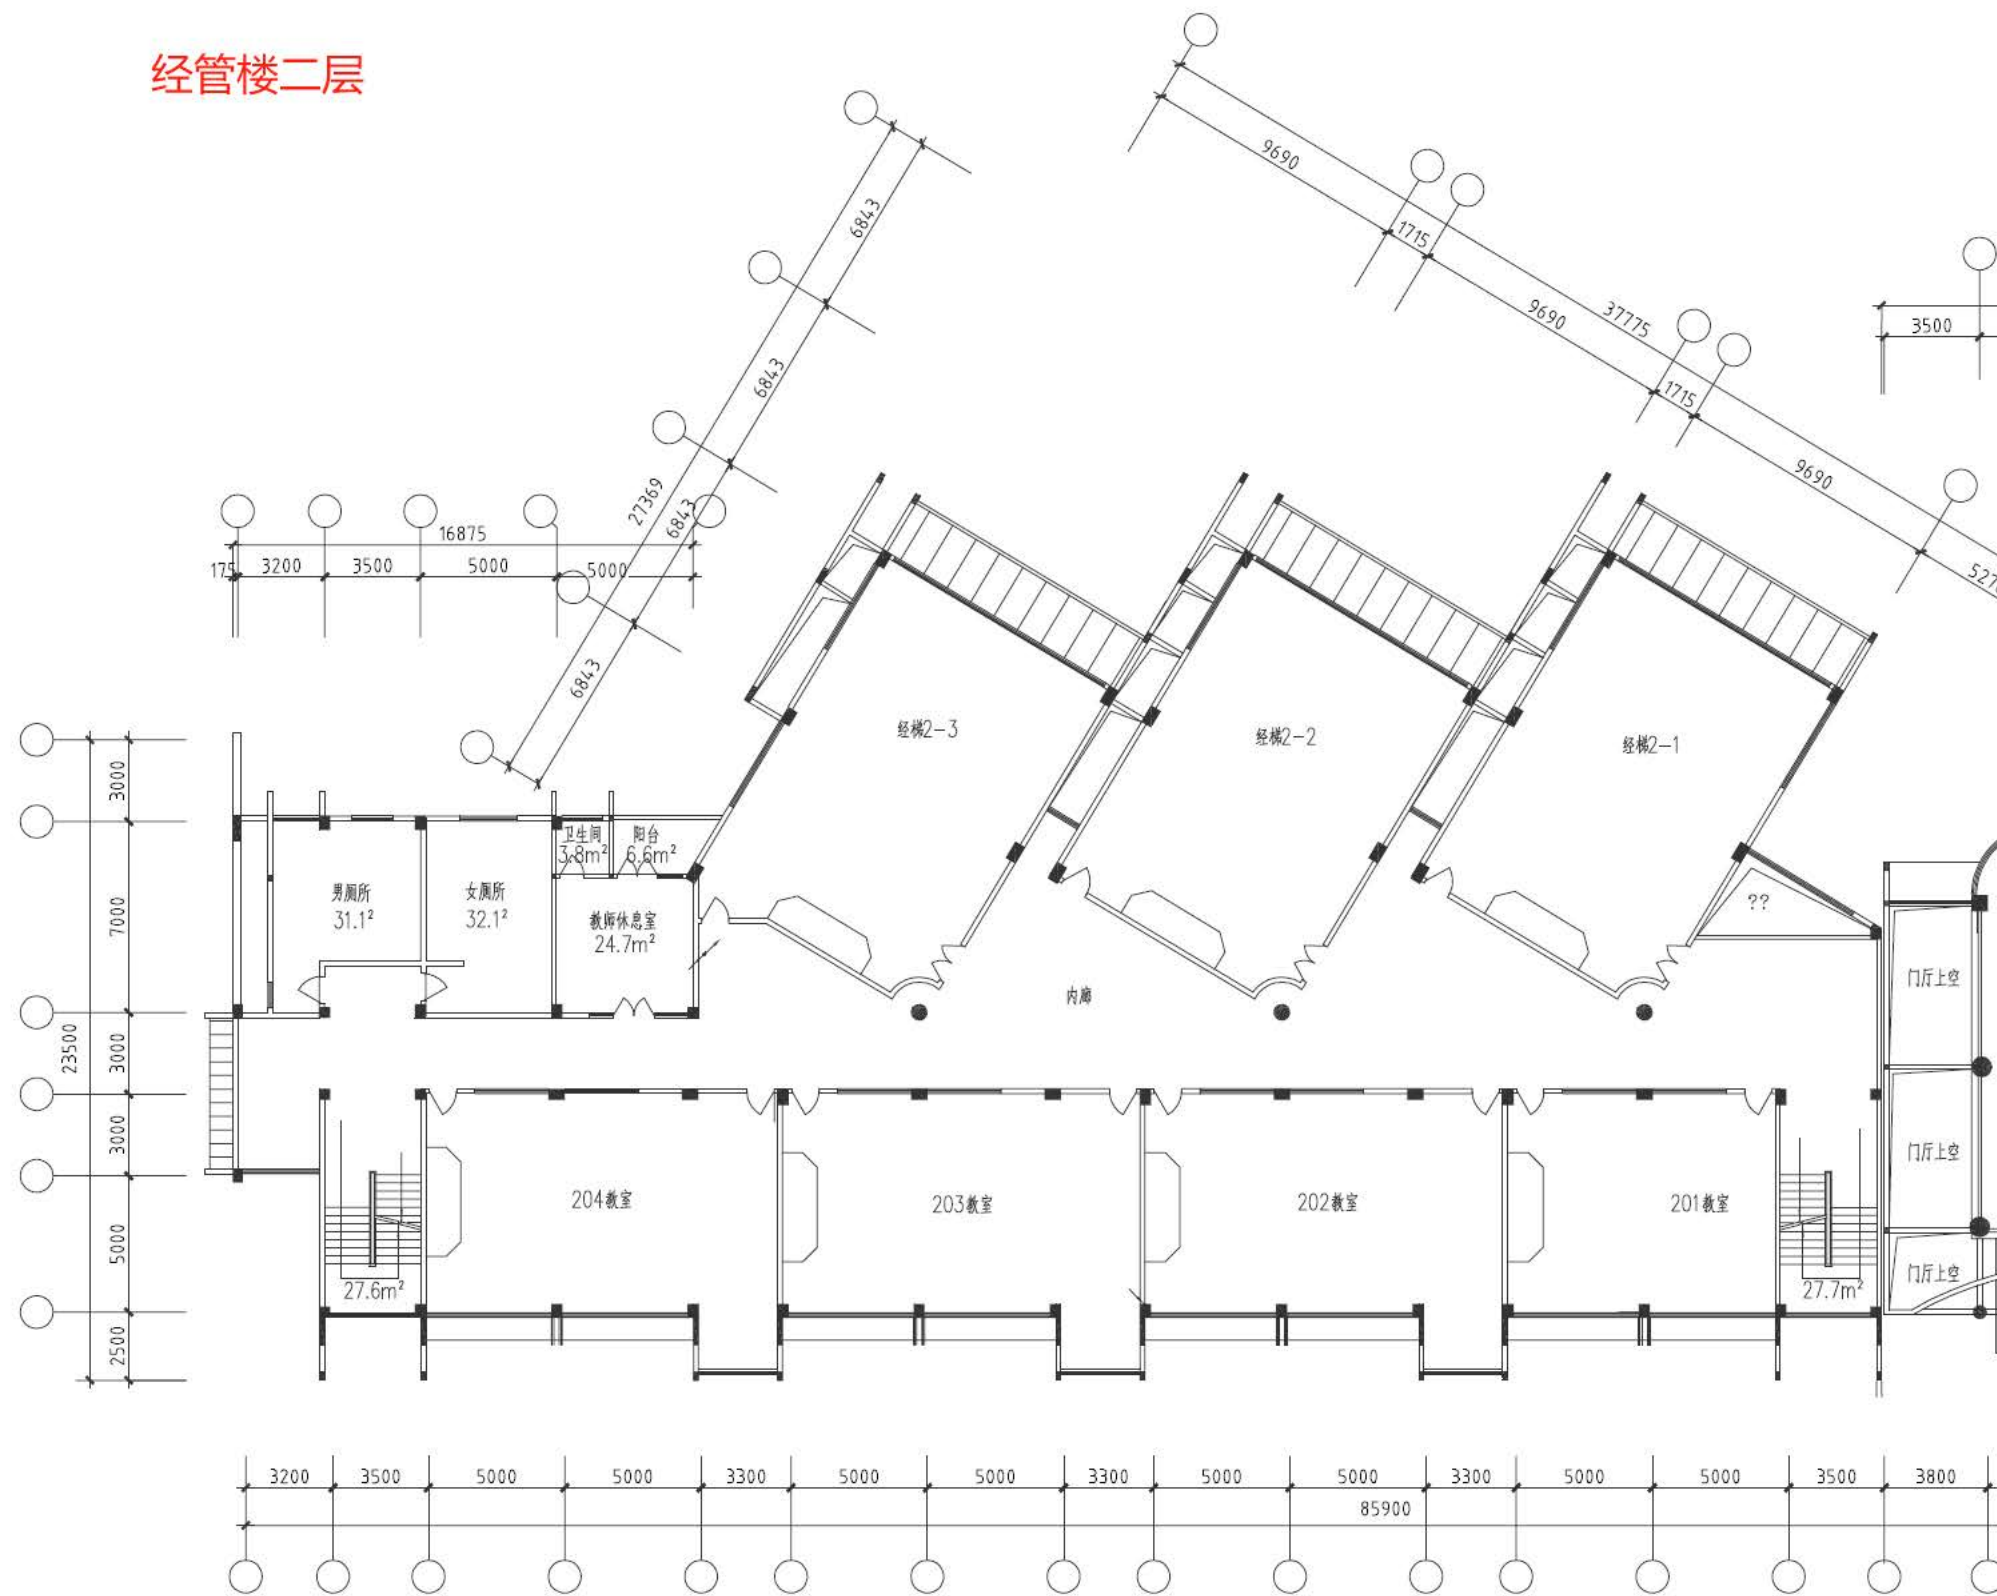

经管楼三层

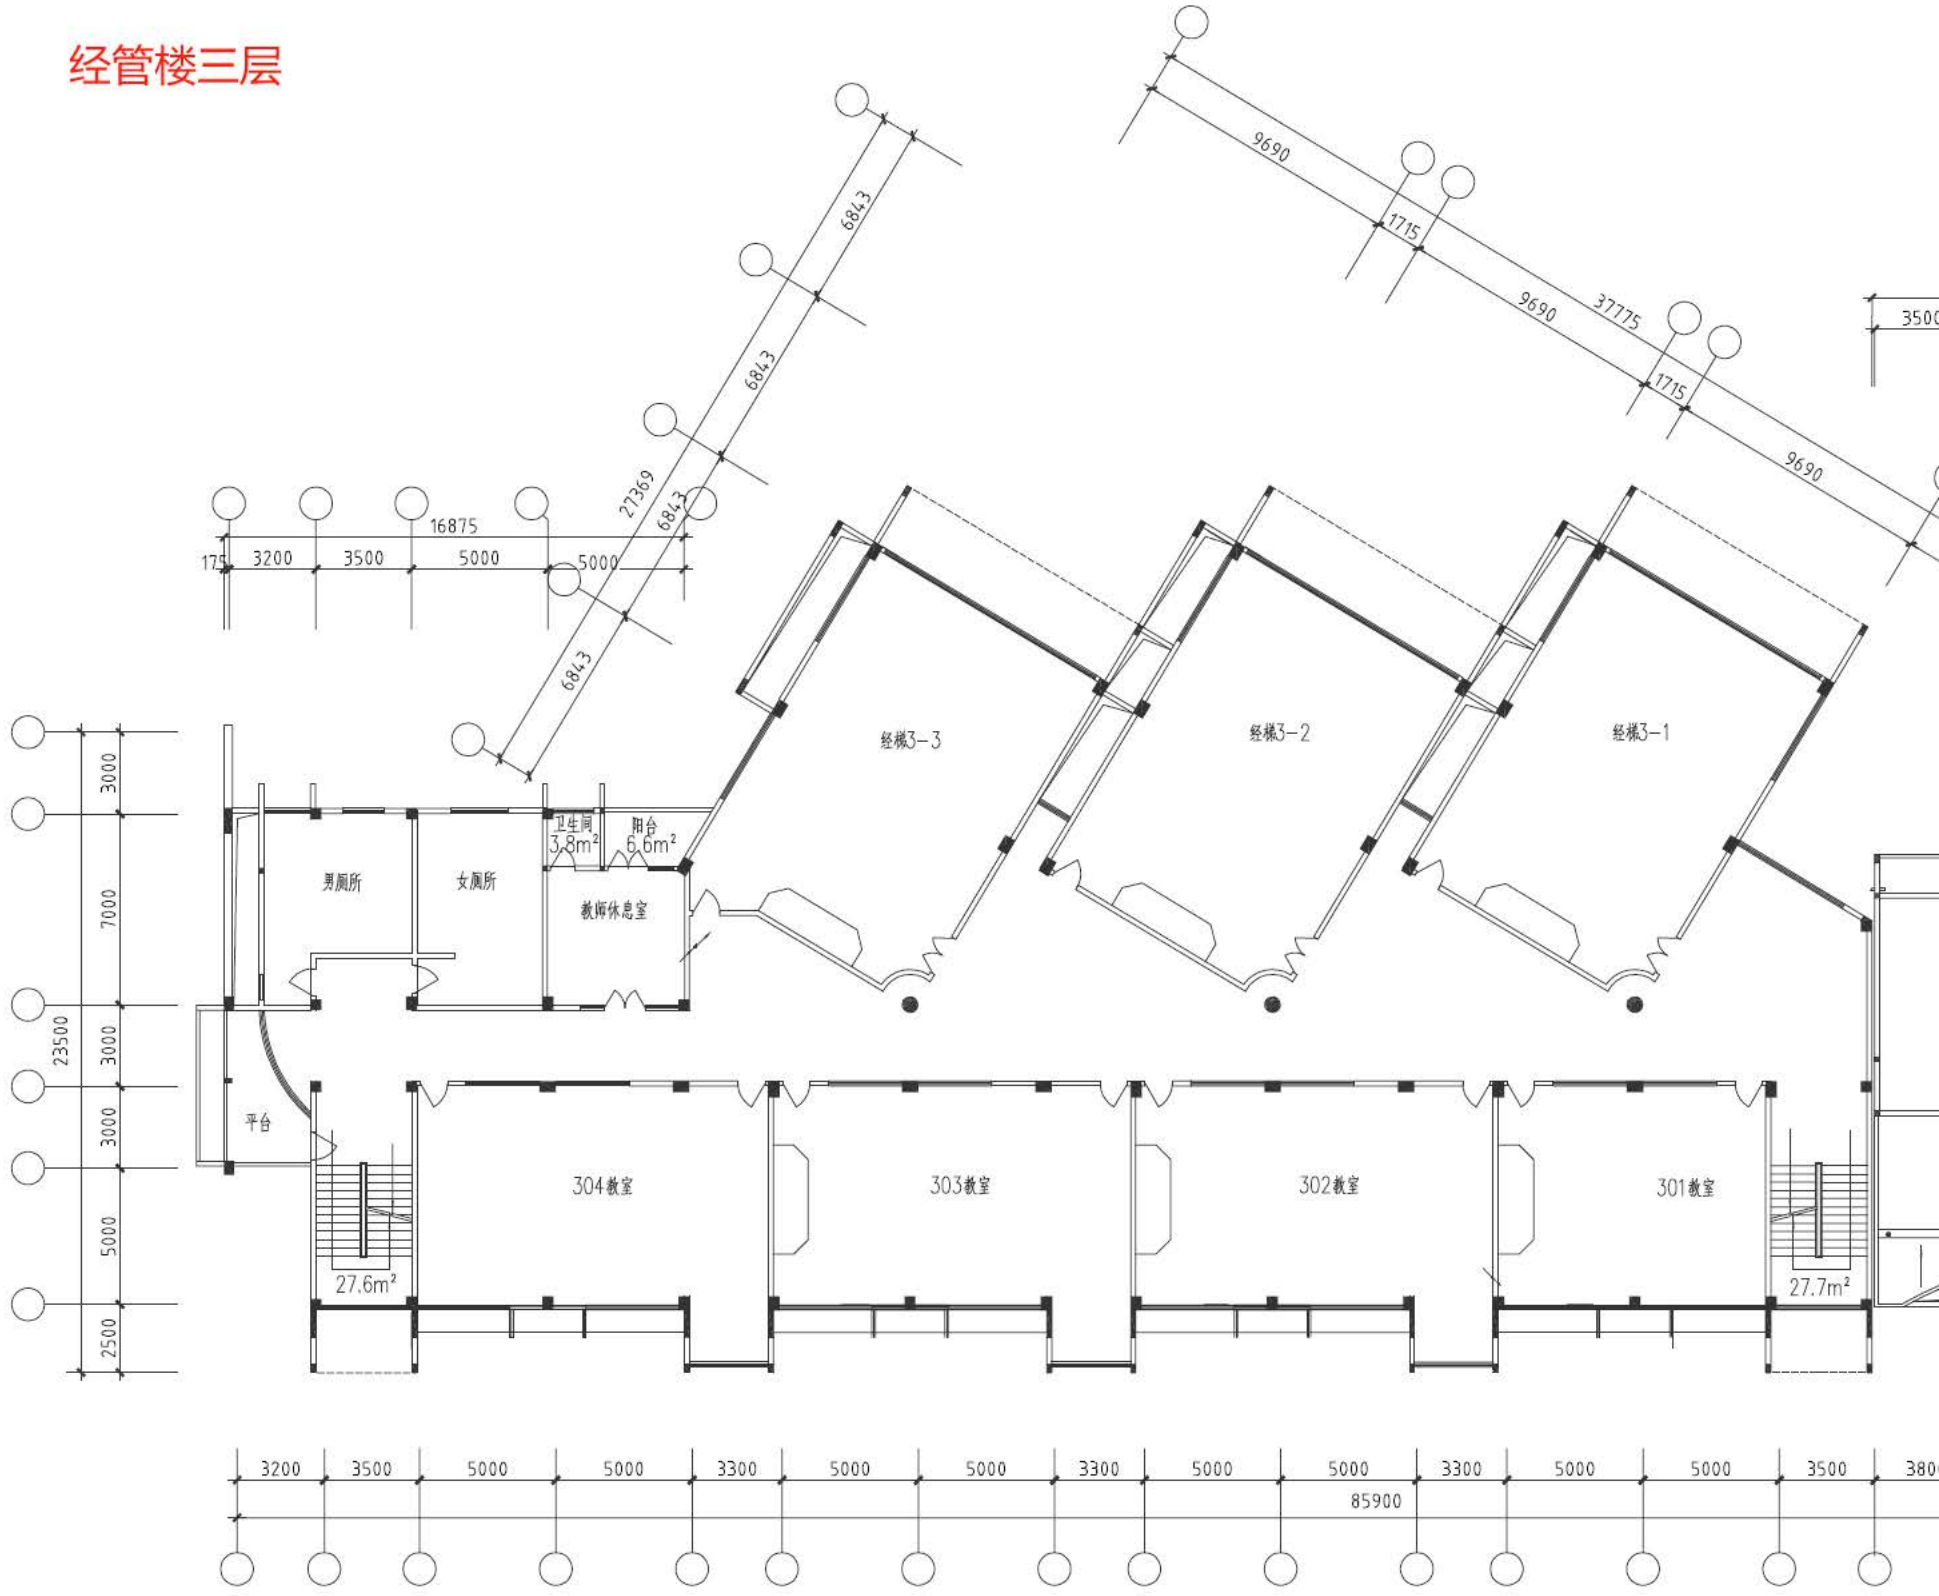

经管楼四层

